


B

C

A

D

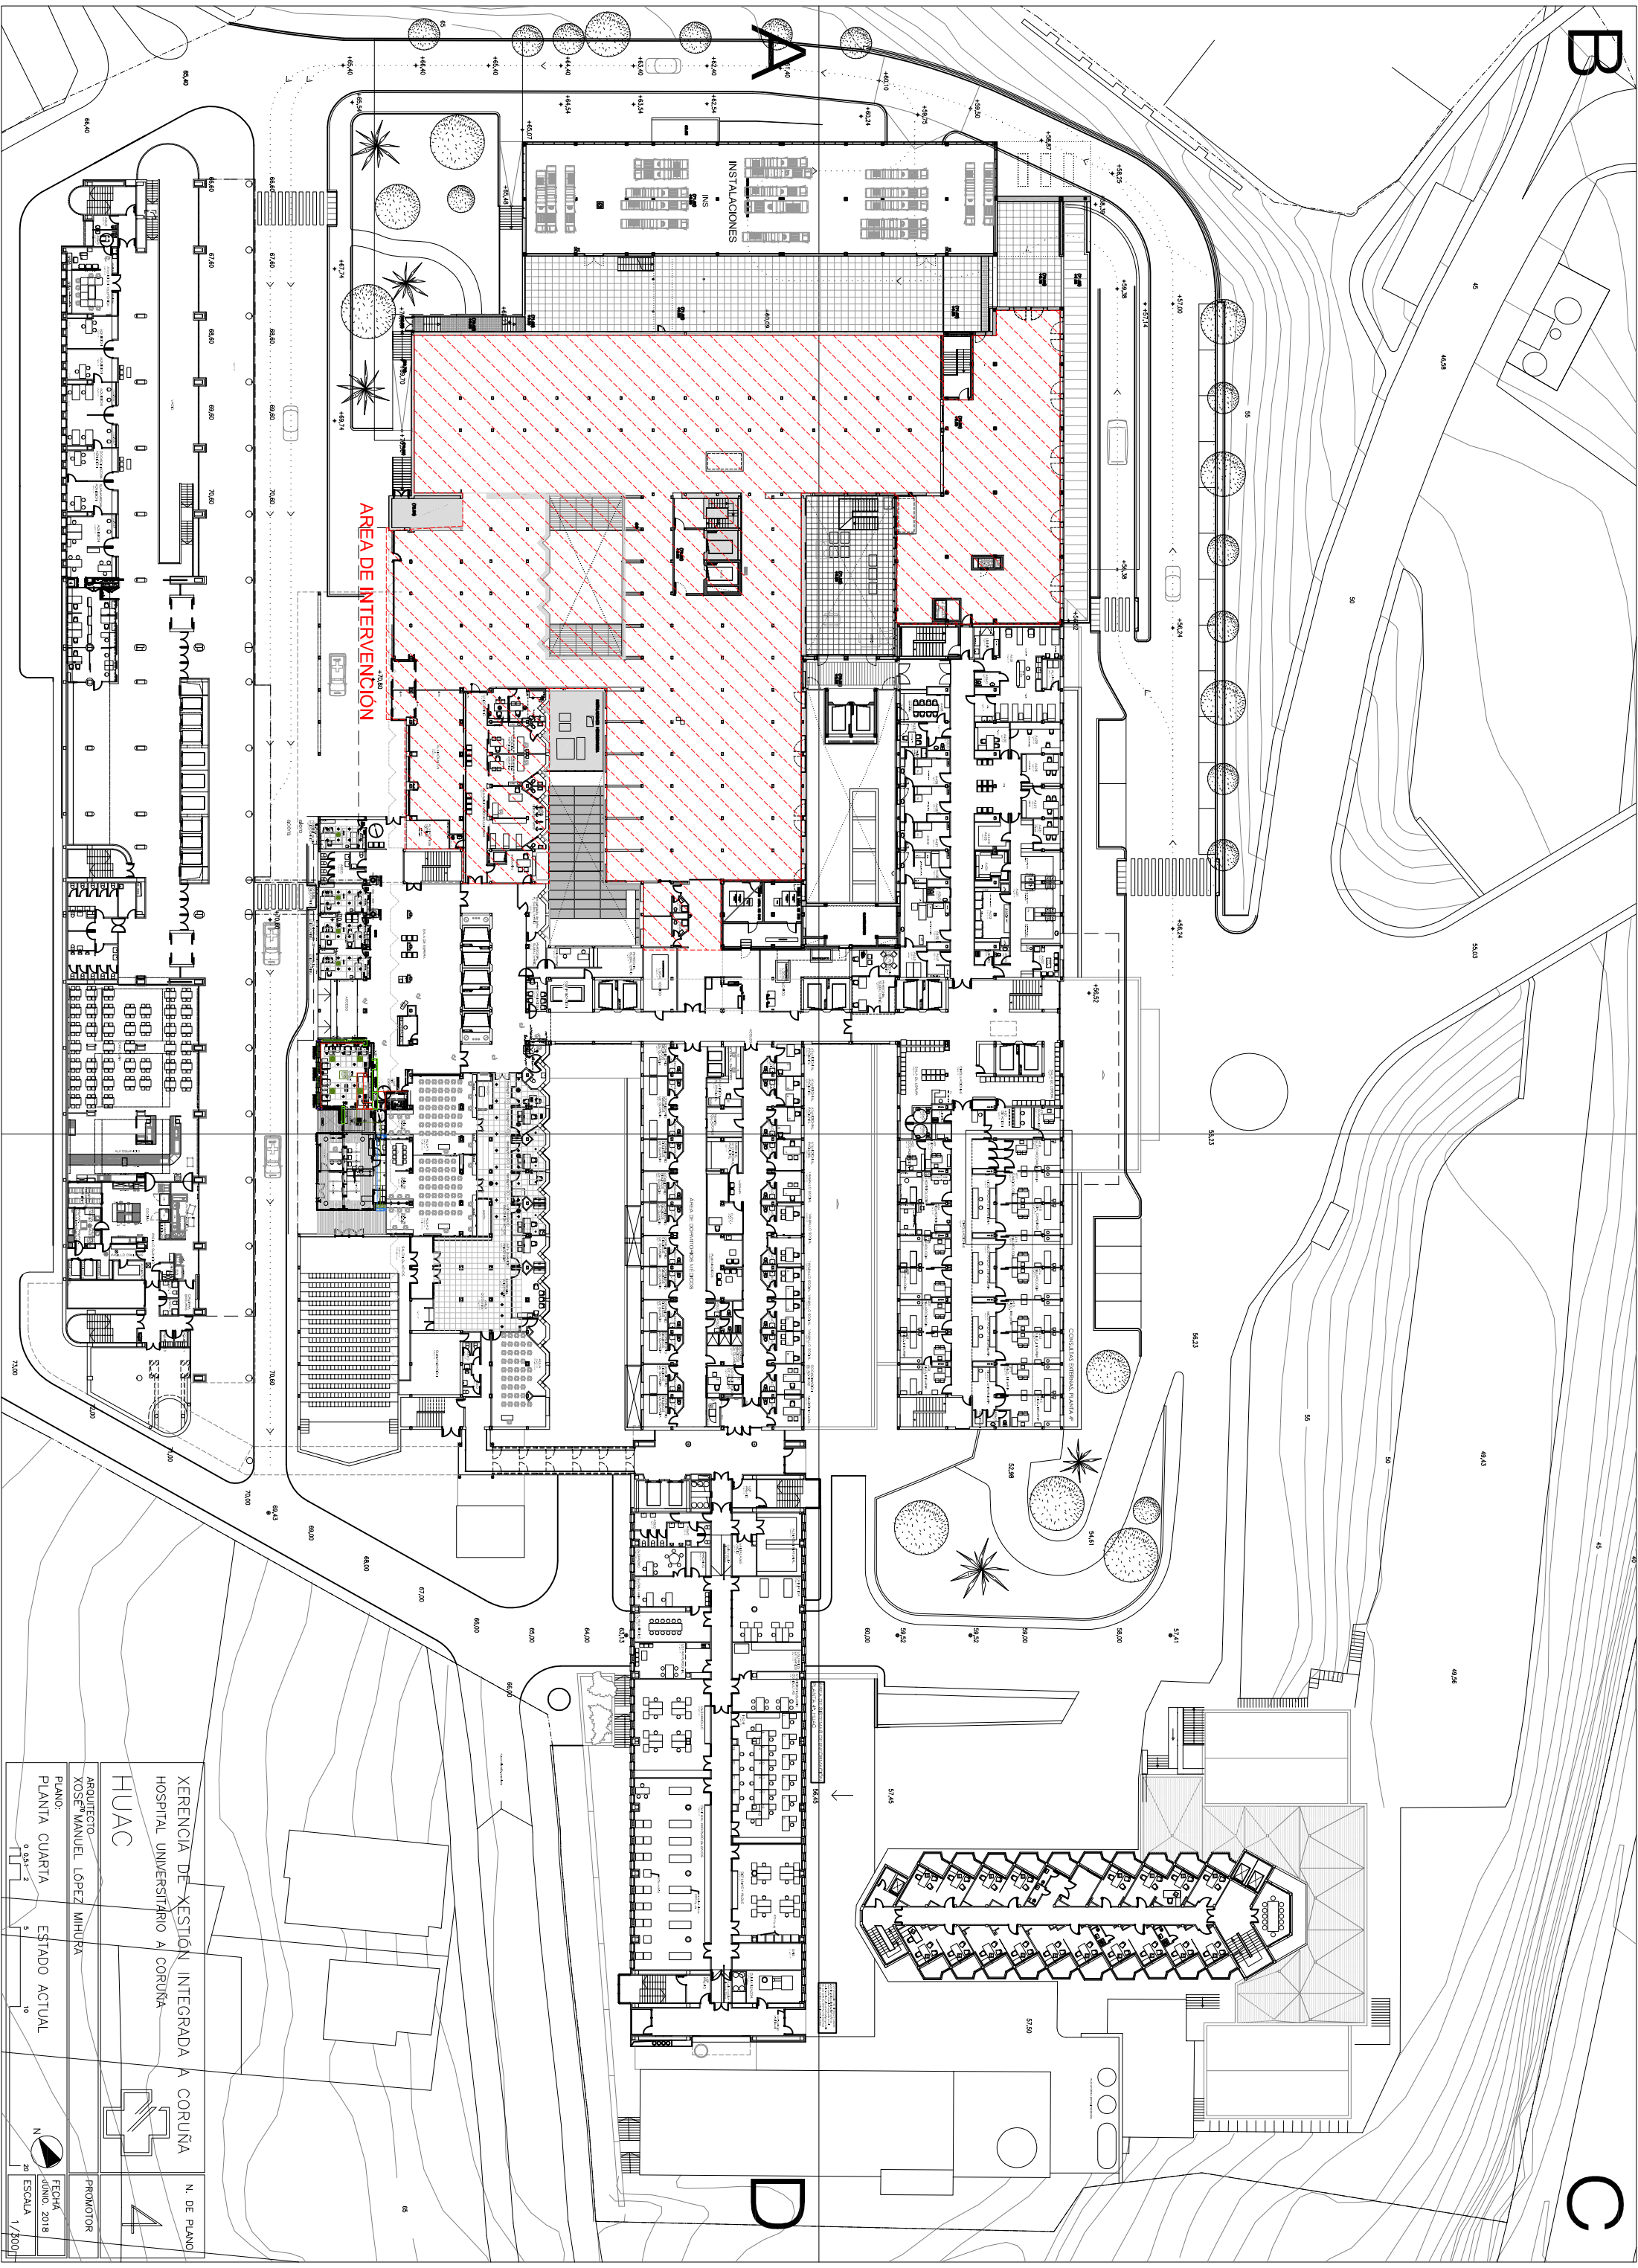

<p>ARQUITECTO XOSÉ MANUEL LÓPEZ MIHURA</p>		<p>PROYECTOR</p>	
<p>PLANO: PLANITA CUARTA</p>		<p>ESTADO ACTUAL</p>	
<p>HUAC</p>		<p>N. DE PLANO 4</p>	
<p>XERENCIA DE XESTIÓN INTEGRADA A CORUÑA HOSPITAL UNIVERSITARIO A CORUÑA</p>		<p>FECHA JUNIO, 2018</p>	
<p>9 041 - 2</p>		<p>ESCALA 1/3000</p>	